


ГЕНЕРАЛЬНЫЙ ПЛАН Муниципального образования «Зюзинское» Схема водоснабжения

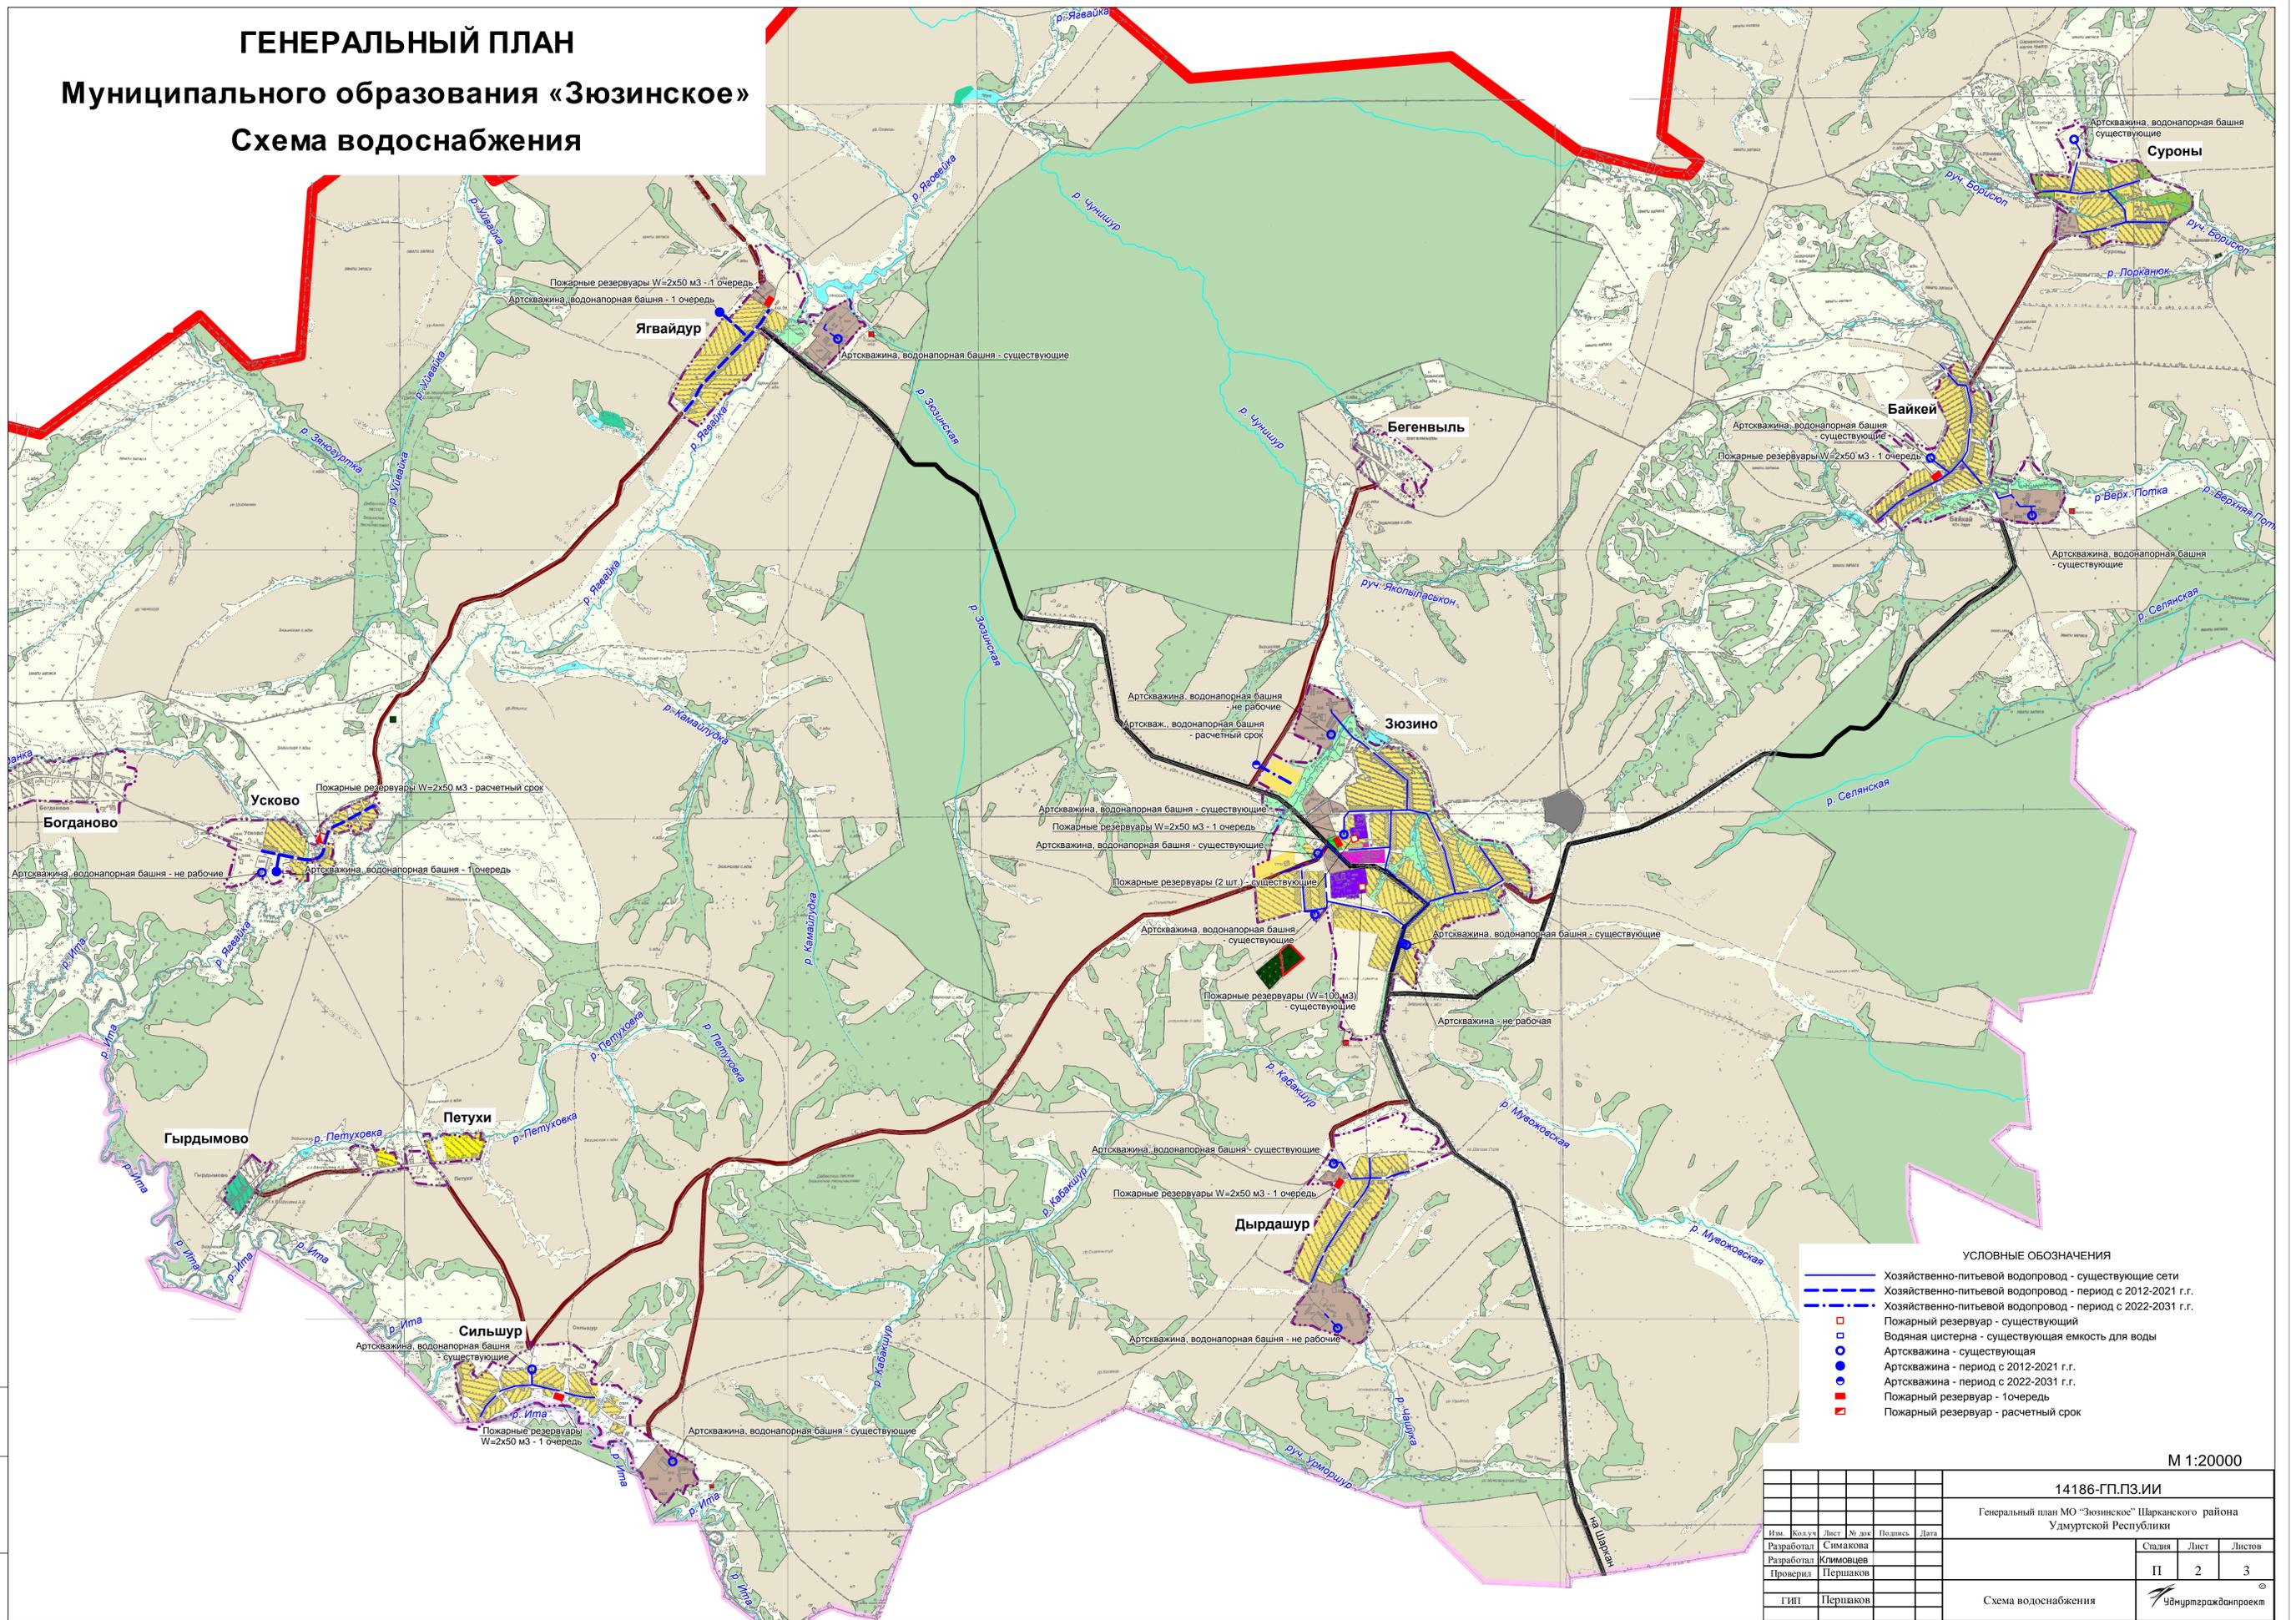

- УСЛОВНЫЕ ОБОЗНАЧЕНИЯ**
- Хозяйственно-питьевой водопровод - существующие сети
 - - - Хозяйственно-питьевой водопровод - период с 2012-2021 г.г.
 - · - · - Хозяйственно-питьевой водопровод - период с 2022-2031 г.г.
 - Пожарный резервуар - существующий
 - Водяная цистерна - существующая емкость для воды
 - Артскважина - существующая
 - Артскважина - период с 2012-2021 г.г.
 - Артскважина - период с 2022-2031 г.г.
 - Пожарный резервуар - 1 очередь
 - Пожарный резервуар - расчетный срок

М 1:20000

					14186-ГП.ПЗ.ИИ				
					Генеральный план МО «Зюзинское» Шарканского района Удмуртской Республики				
Изм.	Кодум.	Лист	№ док.	Полном.	Дата	Стадия	Лист	Листов	
			Симакова			II	2	3	
			Климовцев						
			Першаков						
					ГПП Першаков		Схема водоснабжения		

Имя: Паша
 Дата: 2023.05.15
 Взам: ИИ.ИИ