


ГРАНИЦЫ ФУНКЦИОНАЛЬНЫХ ЗОН

- ЖИЛЫЕ ЗОНЫ**
- Зона размещения индивидуальной жилой застройки
- ОБЩЕСТВЕННО-ДЕЛОВЫЕ ЗОНЫ**
- Зона размещения объектов общественно-делового и коммерческого назначения
 - Зона размещения объектов социального назначения
- ПРОИЗВОДСТВЕННЫЕ ЗОНЫ**
- Зона размещения объектов жилищно-коммунального хозяйства
- ЗОНЫ РЕКРЕАЦИОННОГО НАЗНАЧЕНИЯ**
- Зона зеленых насаждений общего пользования
 - Зона открытых ландшафтов, лесных и пойменных территорий
 - Зона озеленения специального назначения
 - Зона размещения объектов рекреации
- ЗОНЫ СЕЛЬСКОХОЗЯЙСТВЕННОГО ИСПОЛЬЗОВАНИЯ**
- Зона сельскохозяйственных угодий
 - Зона размещения производственных объектов сельскохозяйственного назначения

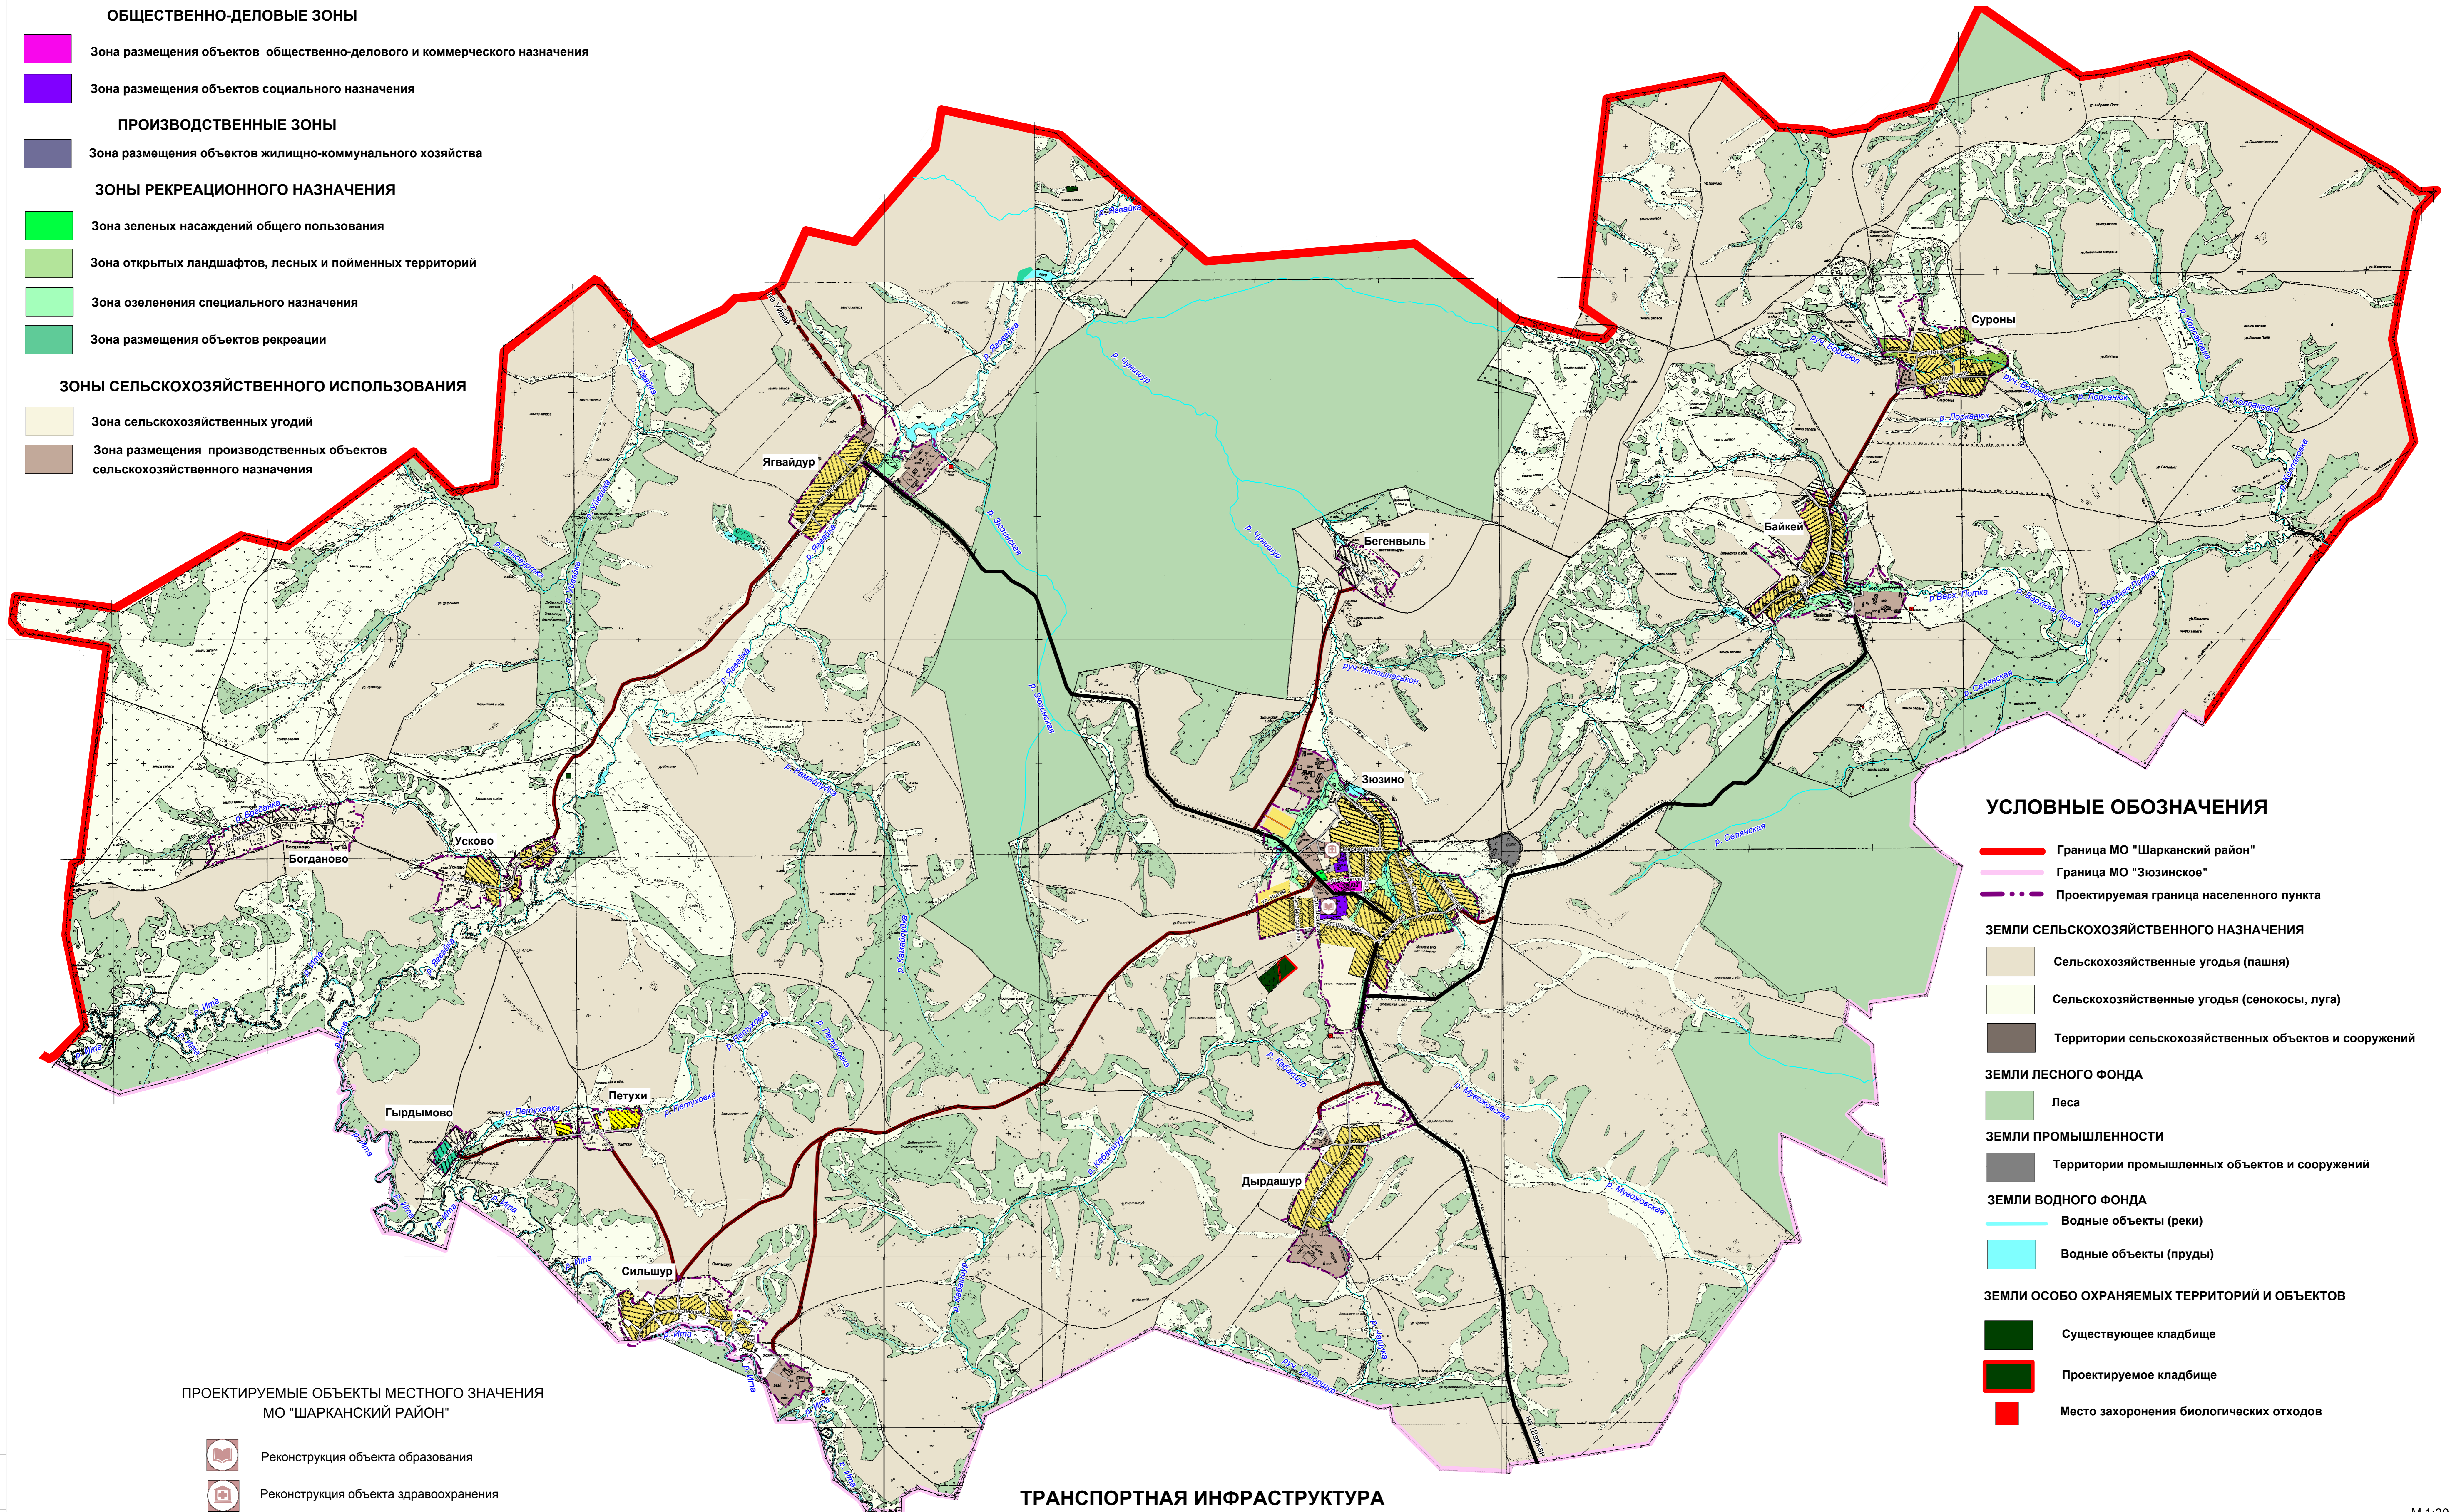

УСЛОВНЫЕ ОБОЗНАЧЕНИЯ

- Граница МО "Шарканский район"
 - Граница МО "Зюзиноское"
 - Проектируемая граница населенного пункта
- ЗЕМЛИ СЕЛЬСКОХОЗЯЙСТВЕННОГО НАЗНАЧЕНИЯ**
- Сельскохозяйственные угодья (пашня)
 - Сельскохозяйственные угодья (сенокосы, луга)
 - Территории сельскохозяйственных объектов и сооружений
- ЗЕМЛИ ЛЕСНОГО ФОНДА**
- Леса
- ЗЕМЛИ ПРОМЫШЛЕННОСТИ**
- Территории промышленных объектов и сооружений
- ЗЕМЛИ ВОДНОГО ФОНДА**
- Водные объекты (реки)
 - Водные объекты (пруды)
- ЗЕМЛИ ОСОБО ОХРАНЯЕМЫХ ТЕРРИТОРИЙ И ОБЪЕКТОВ**
- Существующее кладбище
 - Проектируемое кладбище
 - Место захоронения биологических отходов

**ПРОЕКТИРУЕМЫЕ ОБЪЕКТЫ МЕСТНОГО ЗНАЧЕНИЯ
МО "ШАРКАНСКИЙ РАЙОН"**

- Реконструкция объекта образования
- Реконструкция объекта здравоохранения

**ПРЕДЛОЖЕНИЯ ДЛЯ ИЗМЕНЕНИЯ
СТП МО "ШАРКАНСКИЙ РАЙОН"**

- Строительство автомобильной дороги

ТРАНСПОРТНАЯ ИНФРАСТРУКТУРА

- Дорога (регионального) межмуниципального значения
- Дорога местного значения
- Улично-дорожная сеть
- Проектируемая улично-дорожная сеть

M 1:20000

				14186-ГП.ГМ.2		
				Генеральный план МО "Зюзиноское" Шарканского района Удмуртской Республики		
Имя	Фамилия	Лист	№ док.	Вид	Дата	
Разработал	Симакова					Страна
Разработал	Климовичев					Лист
Проверил	Першаков					2
ГМП	Першаков					5
				Схема планируемых границ функциональных зон		
				Информационный проект		