


ГРАНИЦЫ ФУНКЦИОНАЛЬНЫХ ЗОН

ГЕНЕРАЛЬНЫЙ ПЛАН

Схема инженерной инфраструктуры и инженерного благоустройства территории

- ЖИЛЫЕ ЗОНЫ**
- Зона размещения индивидуальной жилой застройки
- ОБЩЕСТВЕННО-ДЕЛОВЫЕ ЗОНЫ**
- Зона размещения объектов общественно-делового и коммерческого назначения
 - Зона размещения объектов социального назначения
- ПРОИЗВОДСТВЕННЫЕ ЗОНЫ**
- Зона размещения объектов жилищно-коммунального хозяйства
- ЗОНЫ РЕКРЕАЦИОННОГО НАЗНАЧЕНИЯ**
- Зона зеленых насаждений общего пользования
 - Зона открытых ландшафтов, лесных и пойменных территорий
 - Зона озеленения специального назначения
 - Зона размещения объектов рекреации

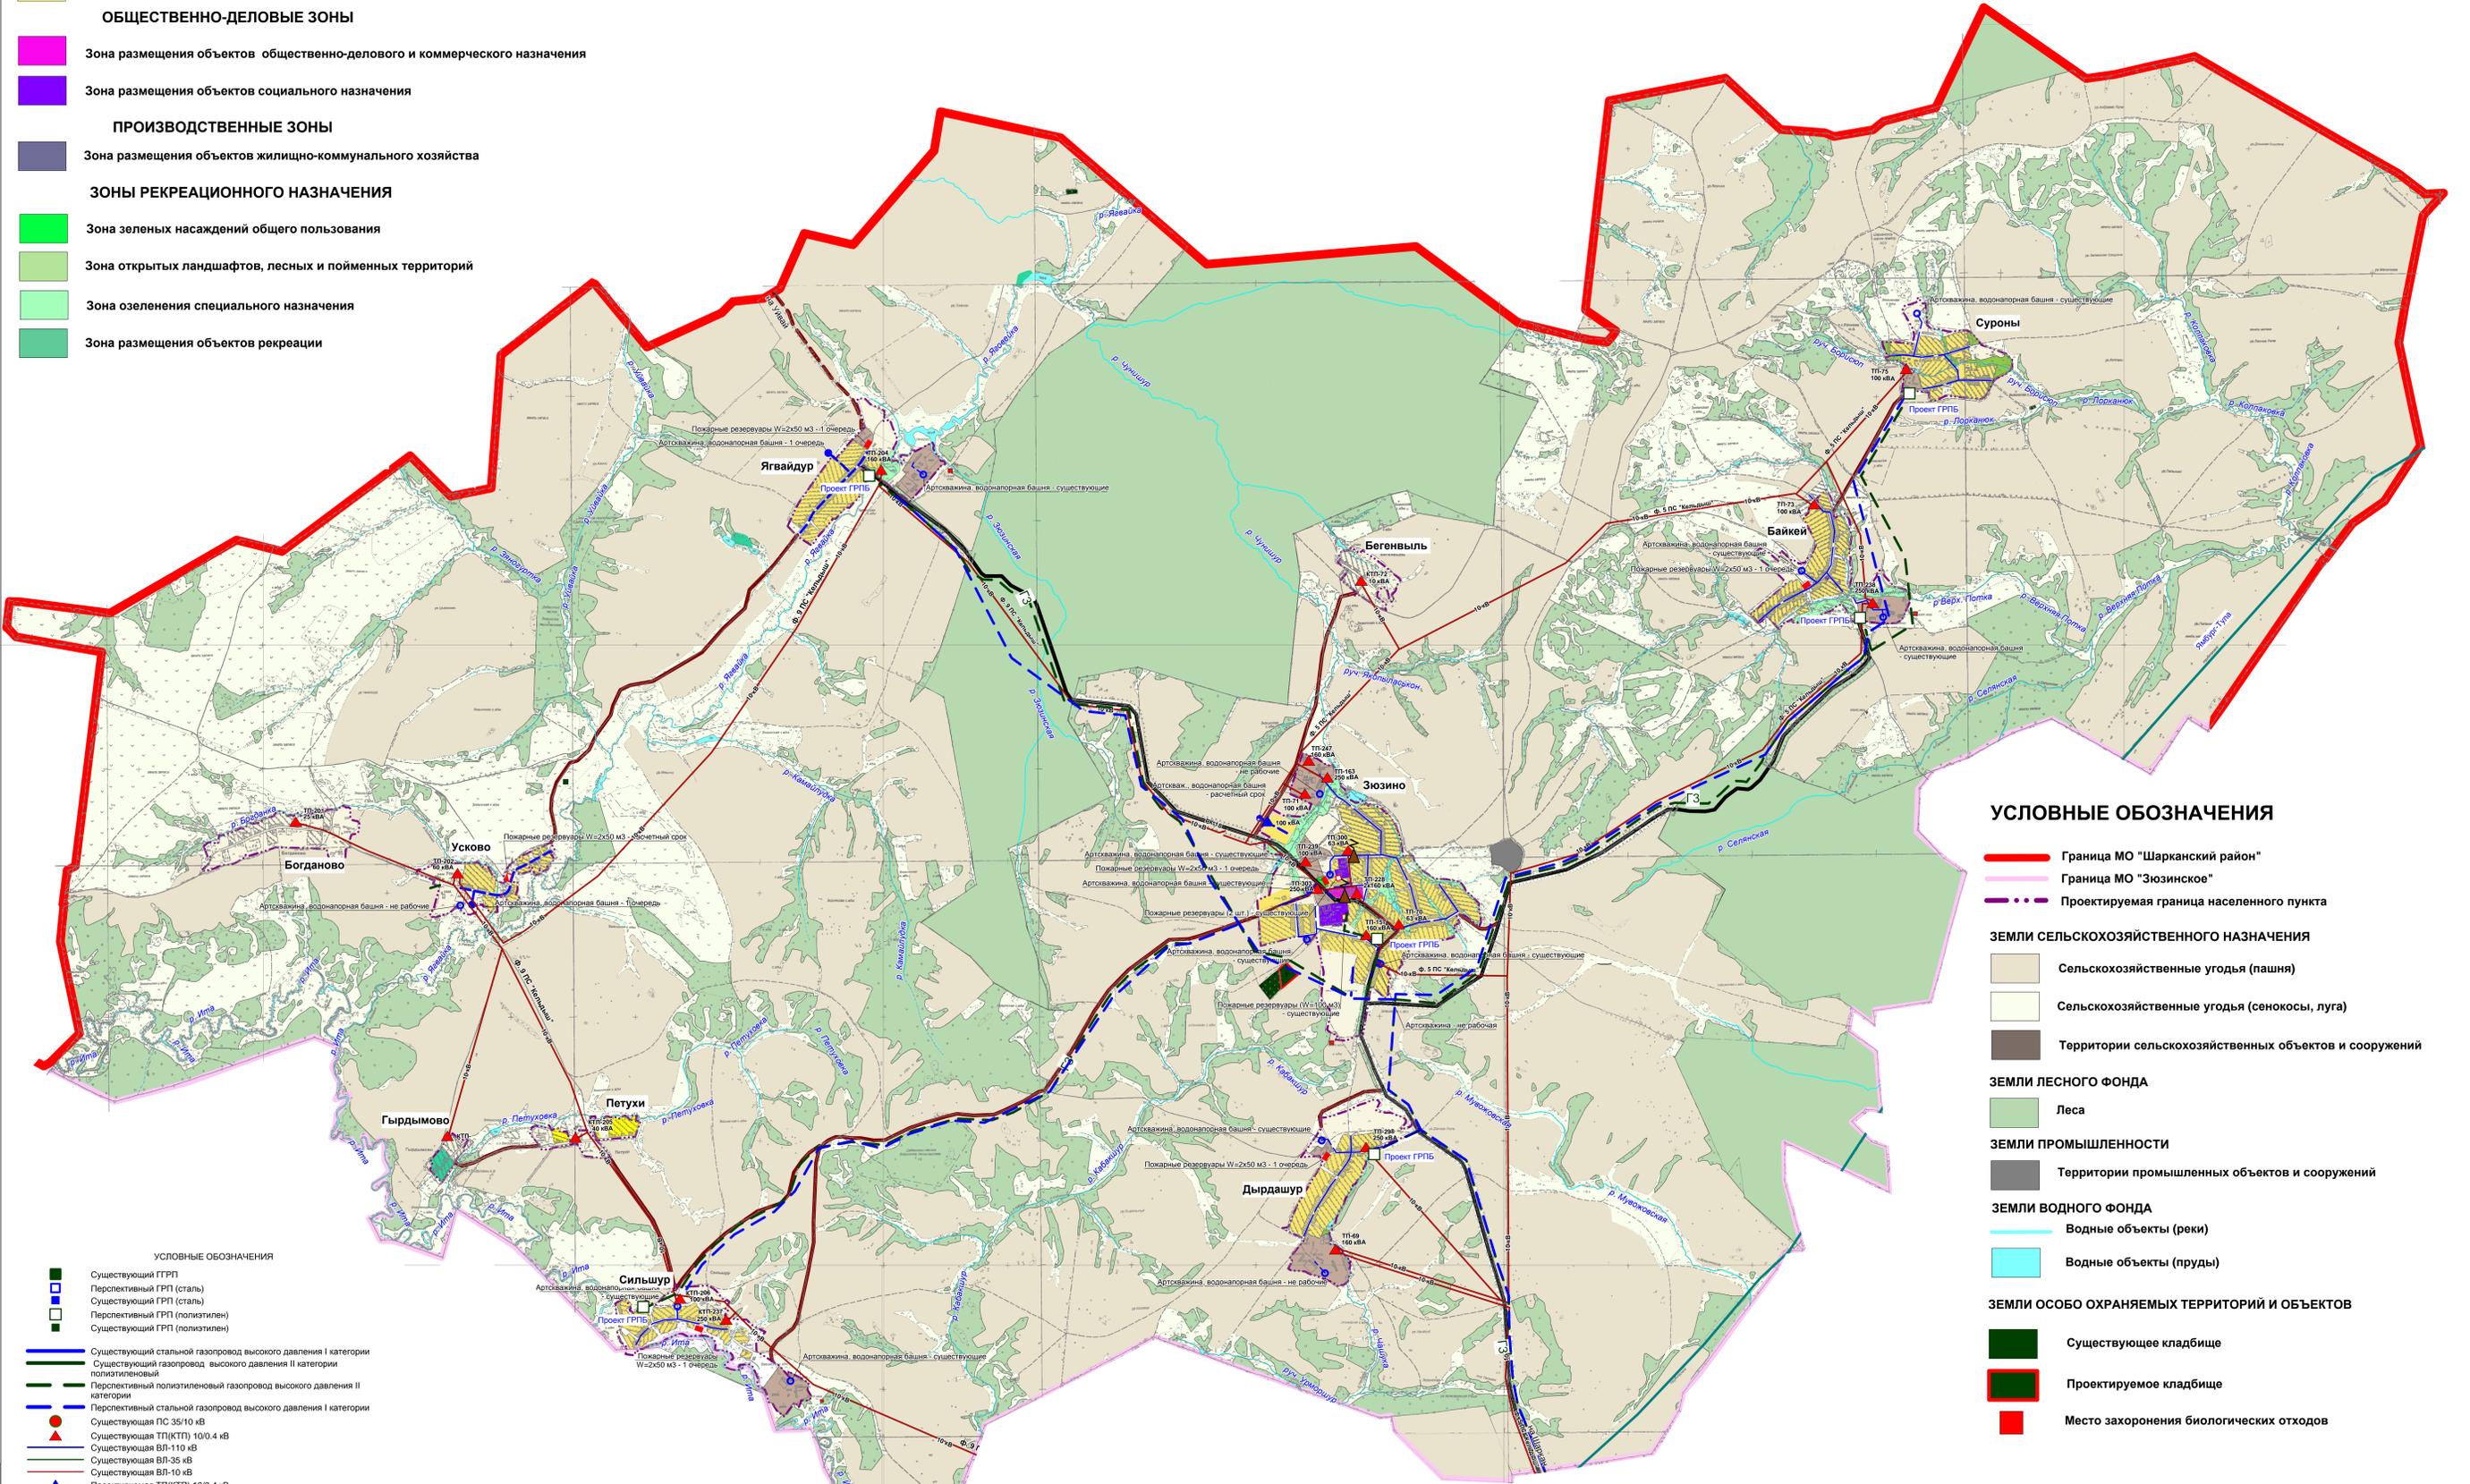

УСЛОВНЫЕ ОБОЗНАЧЕНИЯ

- Граница МО "Шарканский район"
 - Граница МО "Зюзиноское"
 - Проектируемая граница населенного пункта
- ЗЕМЛИ СЕЛЬСКОХОЗЯЙСТВЕННОГО НАЗНАЧЕНИЯ**
- Сельскохозяйственные угодья (пашня)
 - Сельскохозяйственные угодья (сенокосы, луга)
 - Территории сельскохозяйственных объектов и сооружений
- ЗЕМЛИ ЛЕСНОГО ФОНДА**
- Леса
- ЗЕМЛИ ПРОМЫШЛЕННОСТИ**
- Территории промышленных объектов и сооружений
- ЗЕМЛИ ВОДНОГО ФОНДА**
- Водные объекты (реки)
 - Водные объекты (пруды)
- ЗЕМЛИ ОСОБО ОХРАНЯЕМЫХ ТЕРРИТОРИЙ И ОБЪЕКТОВ**
- Существующее кладбище
 - Проектируемое кладбище
 - Место захоронения биологических отходов

- УСЛОВНЫЕ ОБОЗНАЧЕНИЯ**
- Существующий ГРП
 - Перспективный ГРП (сталь)
 - Существующий ГРП (сталь)
 - Перспективный ГРП (полиэтилен)
 - Существующий ГРП (полиэтилен)
 - Существующий стальной газопровод высокого давления I категории
 - Существующий газопровод высокого давления II категории полиэтиленовый
 - Перспективный полиэтиленовый газопровод высокого давления II категории
 - Перспективный стальной газопровод высокого давления II категории
 - Существующая ПС 35/10 кВ
 - Существующая ТП(КТП) 10/0,4 кВ
 - Существующая ВЛ-110 кВ
 - Существующая ВЛ-35 кВ
 - Существующая ВЛ-10 кВ
 - Проектируемая ТП(КТП) 10/0,4 кВ
 - Проектируемая ВЛ-10 кВ
 - Хозяйственно-питьевой водопровод - существующие сети
 - Хозяйственно-питьевой водопровод - период с 2012-2021 г.г.
 - Хозяйственно-питьевой водопровод - период с 2022-2031 г.г.
 - Пожарный резервуар - существующий
 - Водонапорная цистерна - существующая емкость для воды
 - Артскважина - существующая
 - Артскважина - период с 2012-2021 г.г.
 - Артскважина - период с 2022-2031 г.г.
 - Пожарный резервуар - 1 очередь
 - Пожарный резервуар - расчетный срок

ТРАНСПОРТНАЯ ИНФРАСТРУКТУРА

- Дорога (регионального) межмуниципального значения
- Дорога местного значения
- Улично-дорожная сеть
- Проектируемая улично-дорожная сеть

M 1:20000

14186-ГП.ГМ.2		Страна		Лист	Листов
Генеральный план МО "Зюзиноское" Шарканского района Удмуртской Республики					
Имя	Фамилия	Лит.	№ док.	Полном.	Дата
Разработал	Сивакова				
Разработал	Климовичев				
Проверил	Перишак				
ГИП	Перишак				
Схема инженерной инфраструктуры и инженерного благоустройства территории				5	5

Листы: 1, 2, 100