


# Схема расположения границ публичного сервитута

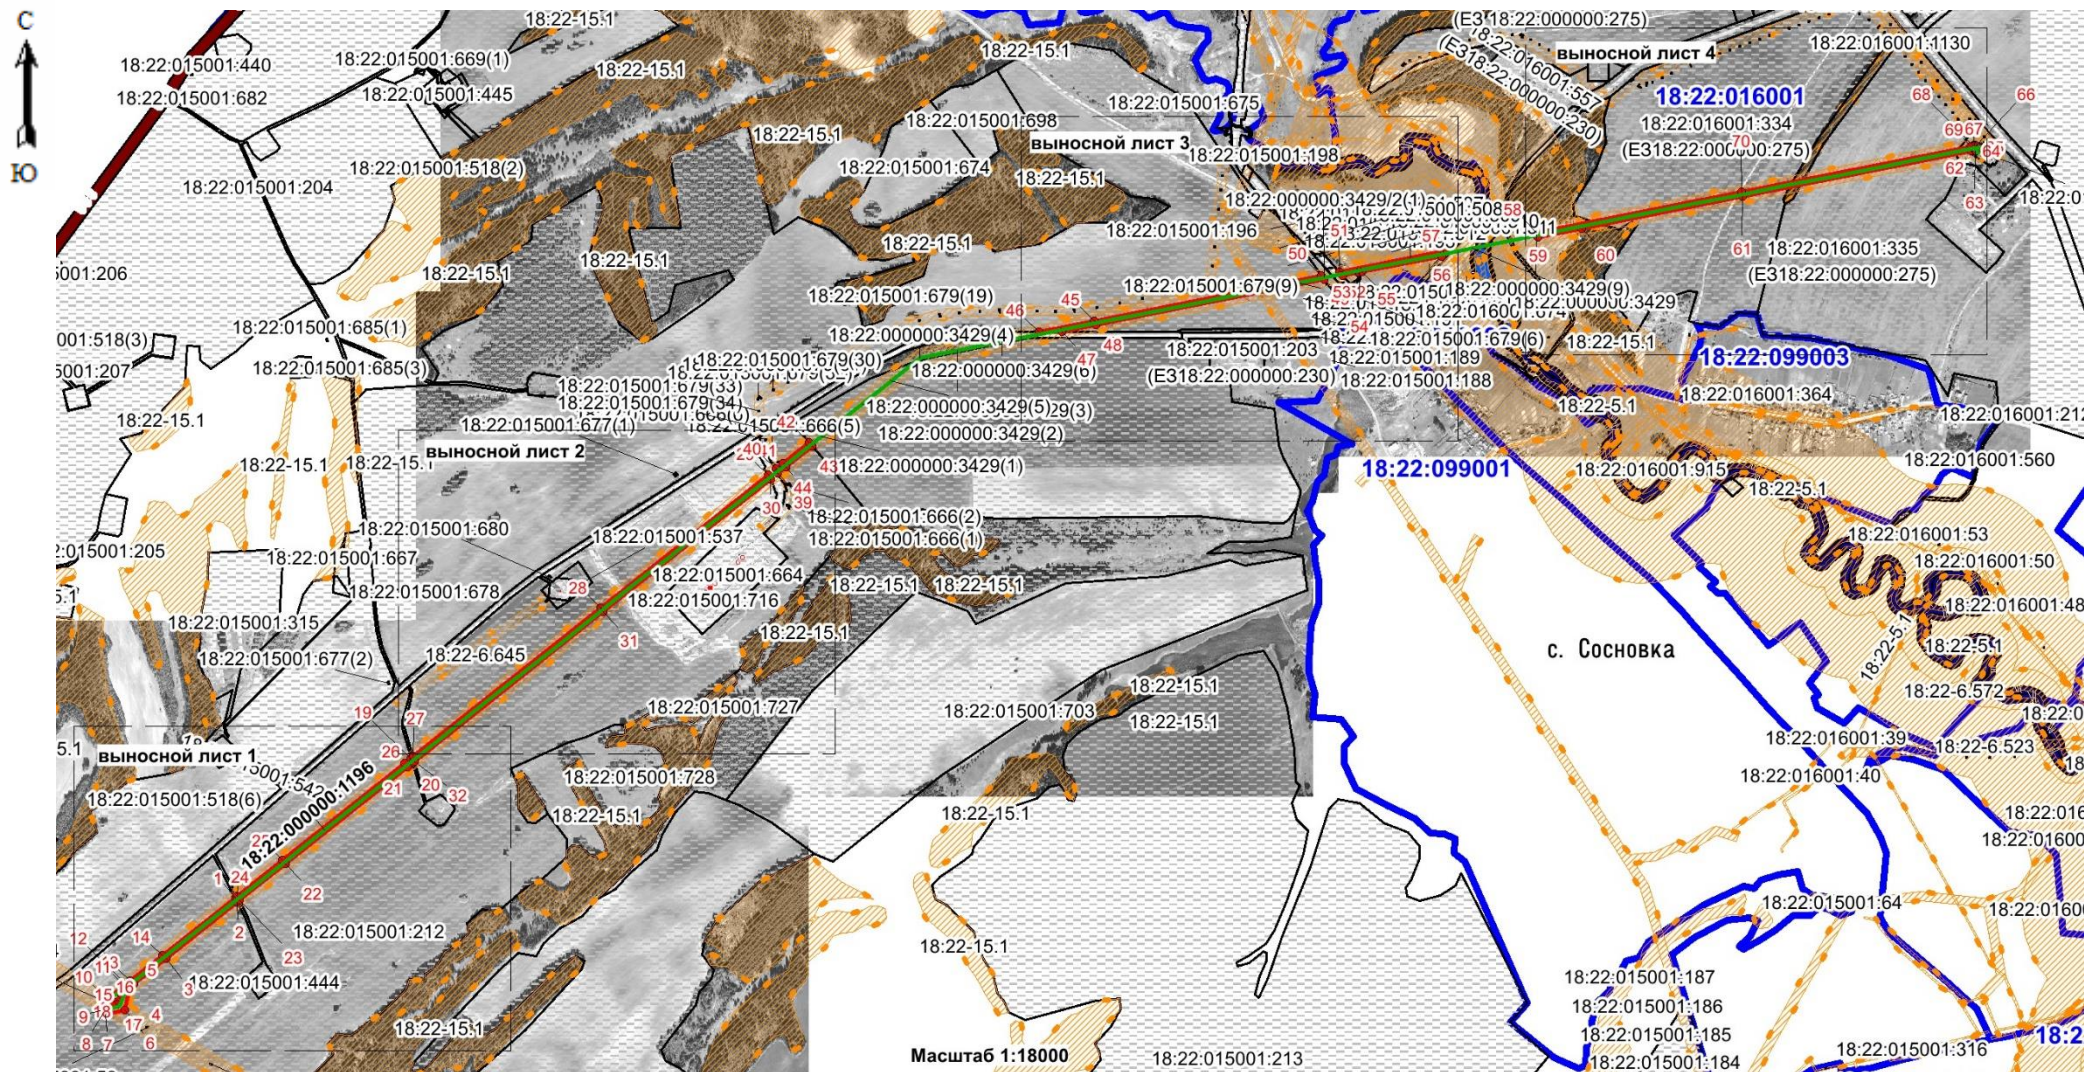

Исполнитель:

*Т.П. Черныцына*

Т.П. Черныцына

« 03 » апреля 2025

Используемые условные знаки приведены на листе №5

Схема расположения границ публичного сервитута

Выносной лист 1



Масштаб 1:3000


I Исполнитель:  Т.П. Черницына


« 03 » апреля 2025

Используемые условные знаки приведены на листе №5

Схема расположения границ публичного сервитута

Выносной лист 2

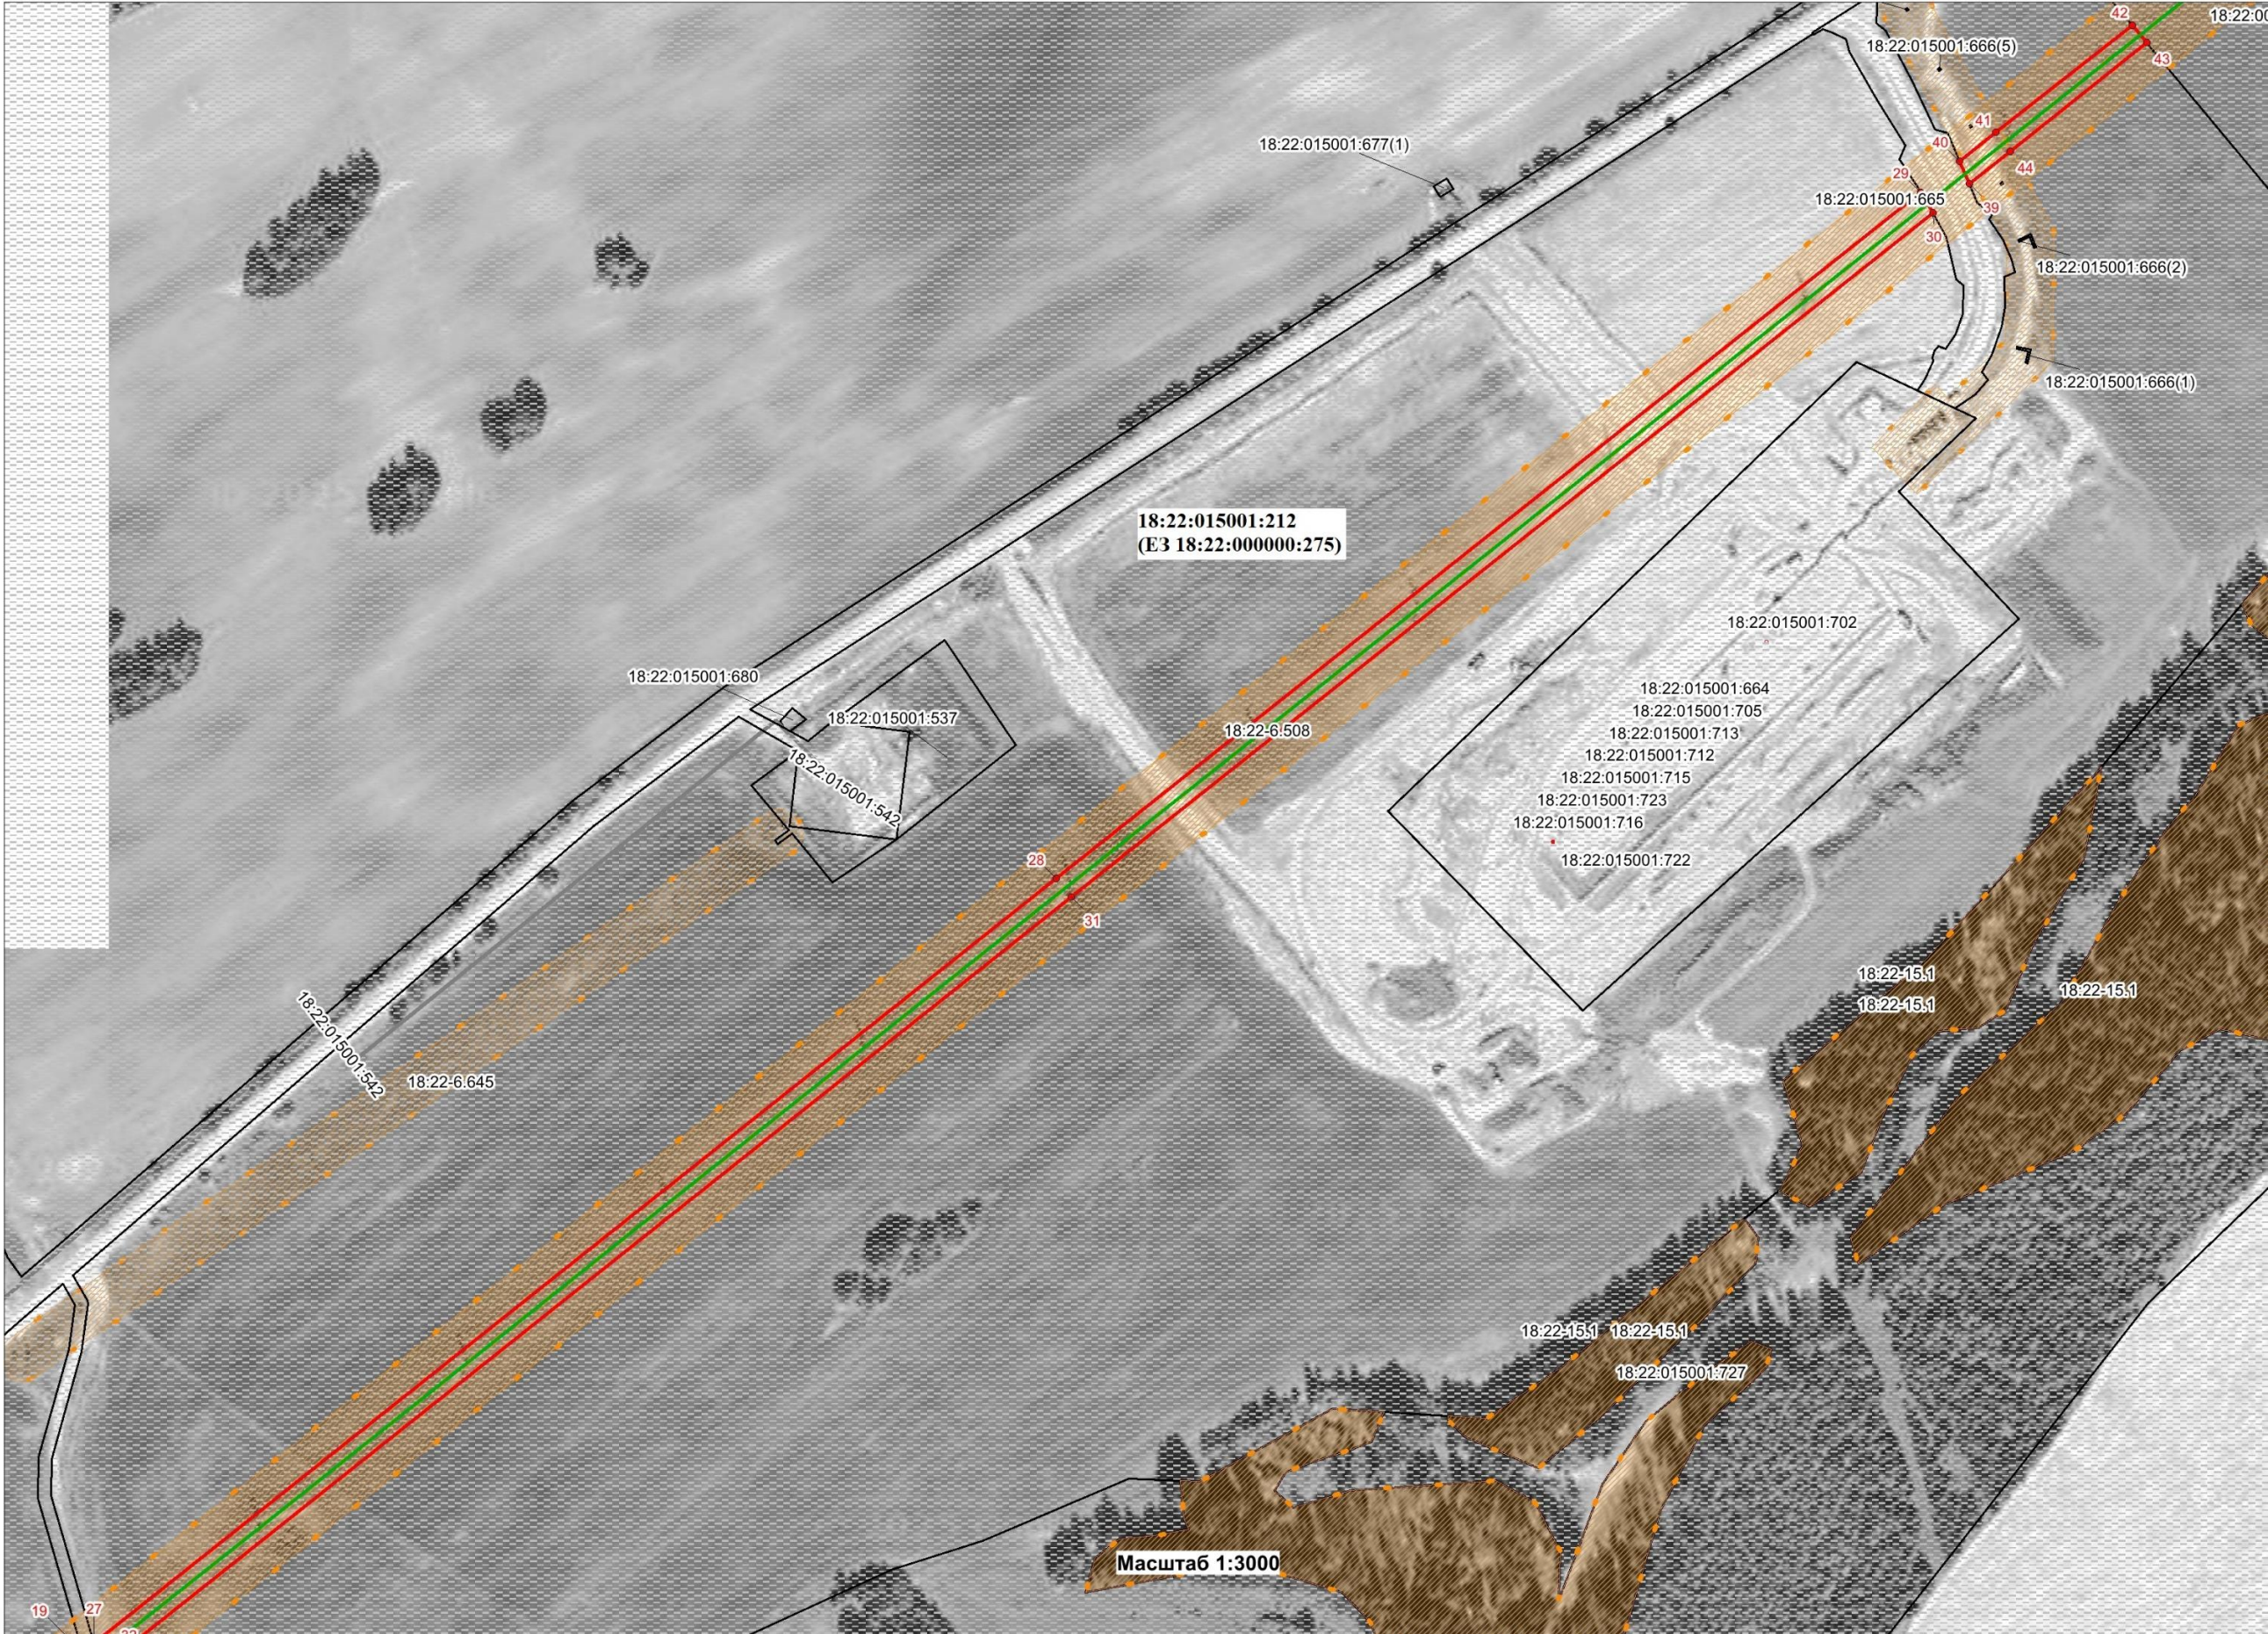

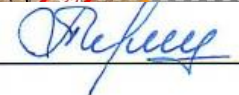Исполнитель:  Т.П. Черницына

« 03 » апреля 2025

Используемые условные знаки приведены на листе №5

### Выносной лист 4

C  
↑  
HO



Исполнитель: Т.П. Черницына 03 апреля 2025

**Используемые условные знаки приведены на листе №5**

### Используемые условные знаки и обозначения:

- 1 - обозначение характерной точки границы публичного сервитута
- - проектное местоположение инженерного сооружения
- границы земельных участков по сведениям ЕГРН
- обозначение проектной границы публичного сервитута
- обозначение границы кадастрового квартала

**18:22:000000:275** – обозначение кадастрового номера

**18:22:015001** – обозначение номера кадастрового квартала

Исполнитель:  Т.П. Черницына « 03 » апреля 2025