


ГРАНИЦЫ ФУНКЦИОНАЛЬНЫХ ЗОН

- ЖИЛЫЕ ЗОНЫ**
- Зона размещения индивидуальной жилой застройки
- ОБЩЕСТВЕННО-ДЕЛОВЫЕ ЗОНЫ**
- Зона размещения объектов общественно-делового и коммерческого назначения
  - Зона размещения объектов социального назначения
- ПРОИЗВОДСТВЕННЫЕ ЗОНЫ**
- Зона размещения объектов жилищно-коммунального хозяйства
- ЗОНЫ РЕКРЕАЦИОННОГО НАЗНАЧЕНИЯ**
- Зона зеленых насаждений общего пользования
  - Зона открытых ландшафтов, лесных и пойменных территорий
  - Зона озеленения специального назначения
  - Зона размещения объектов рекреации

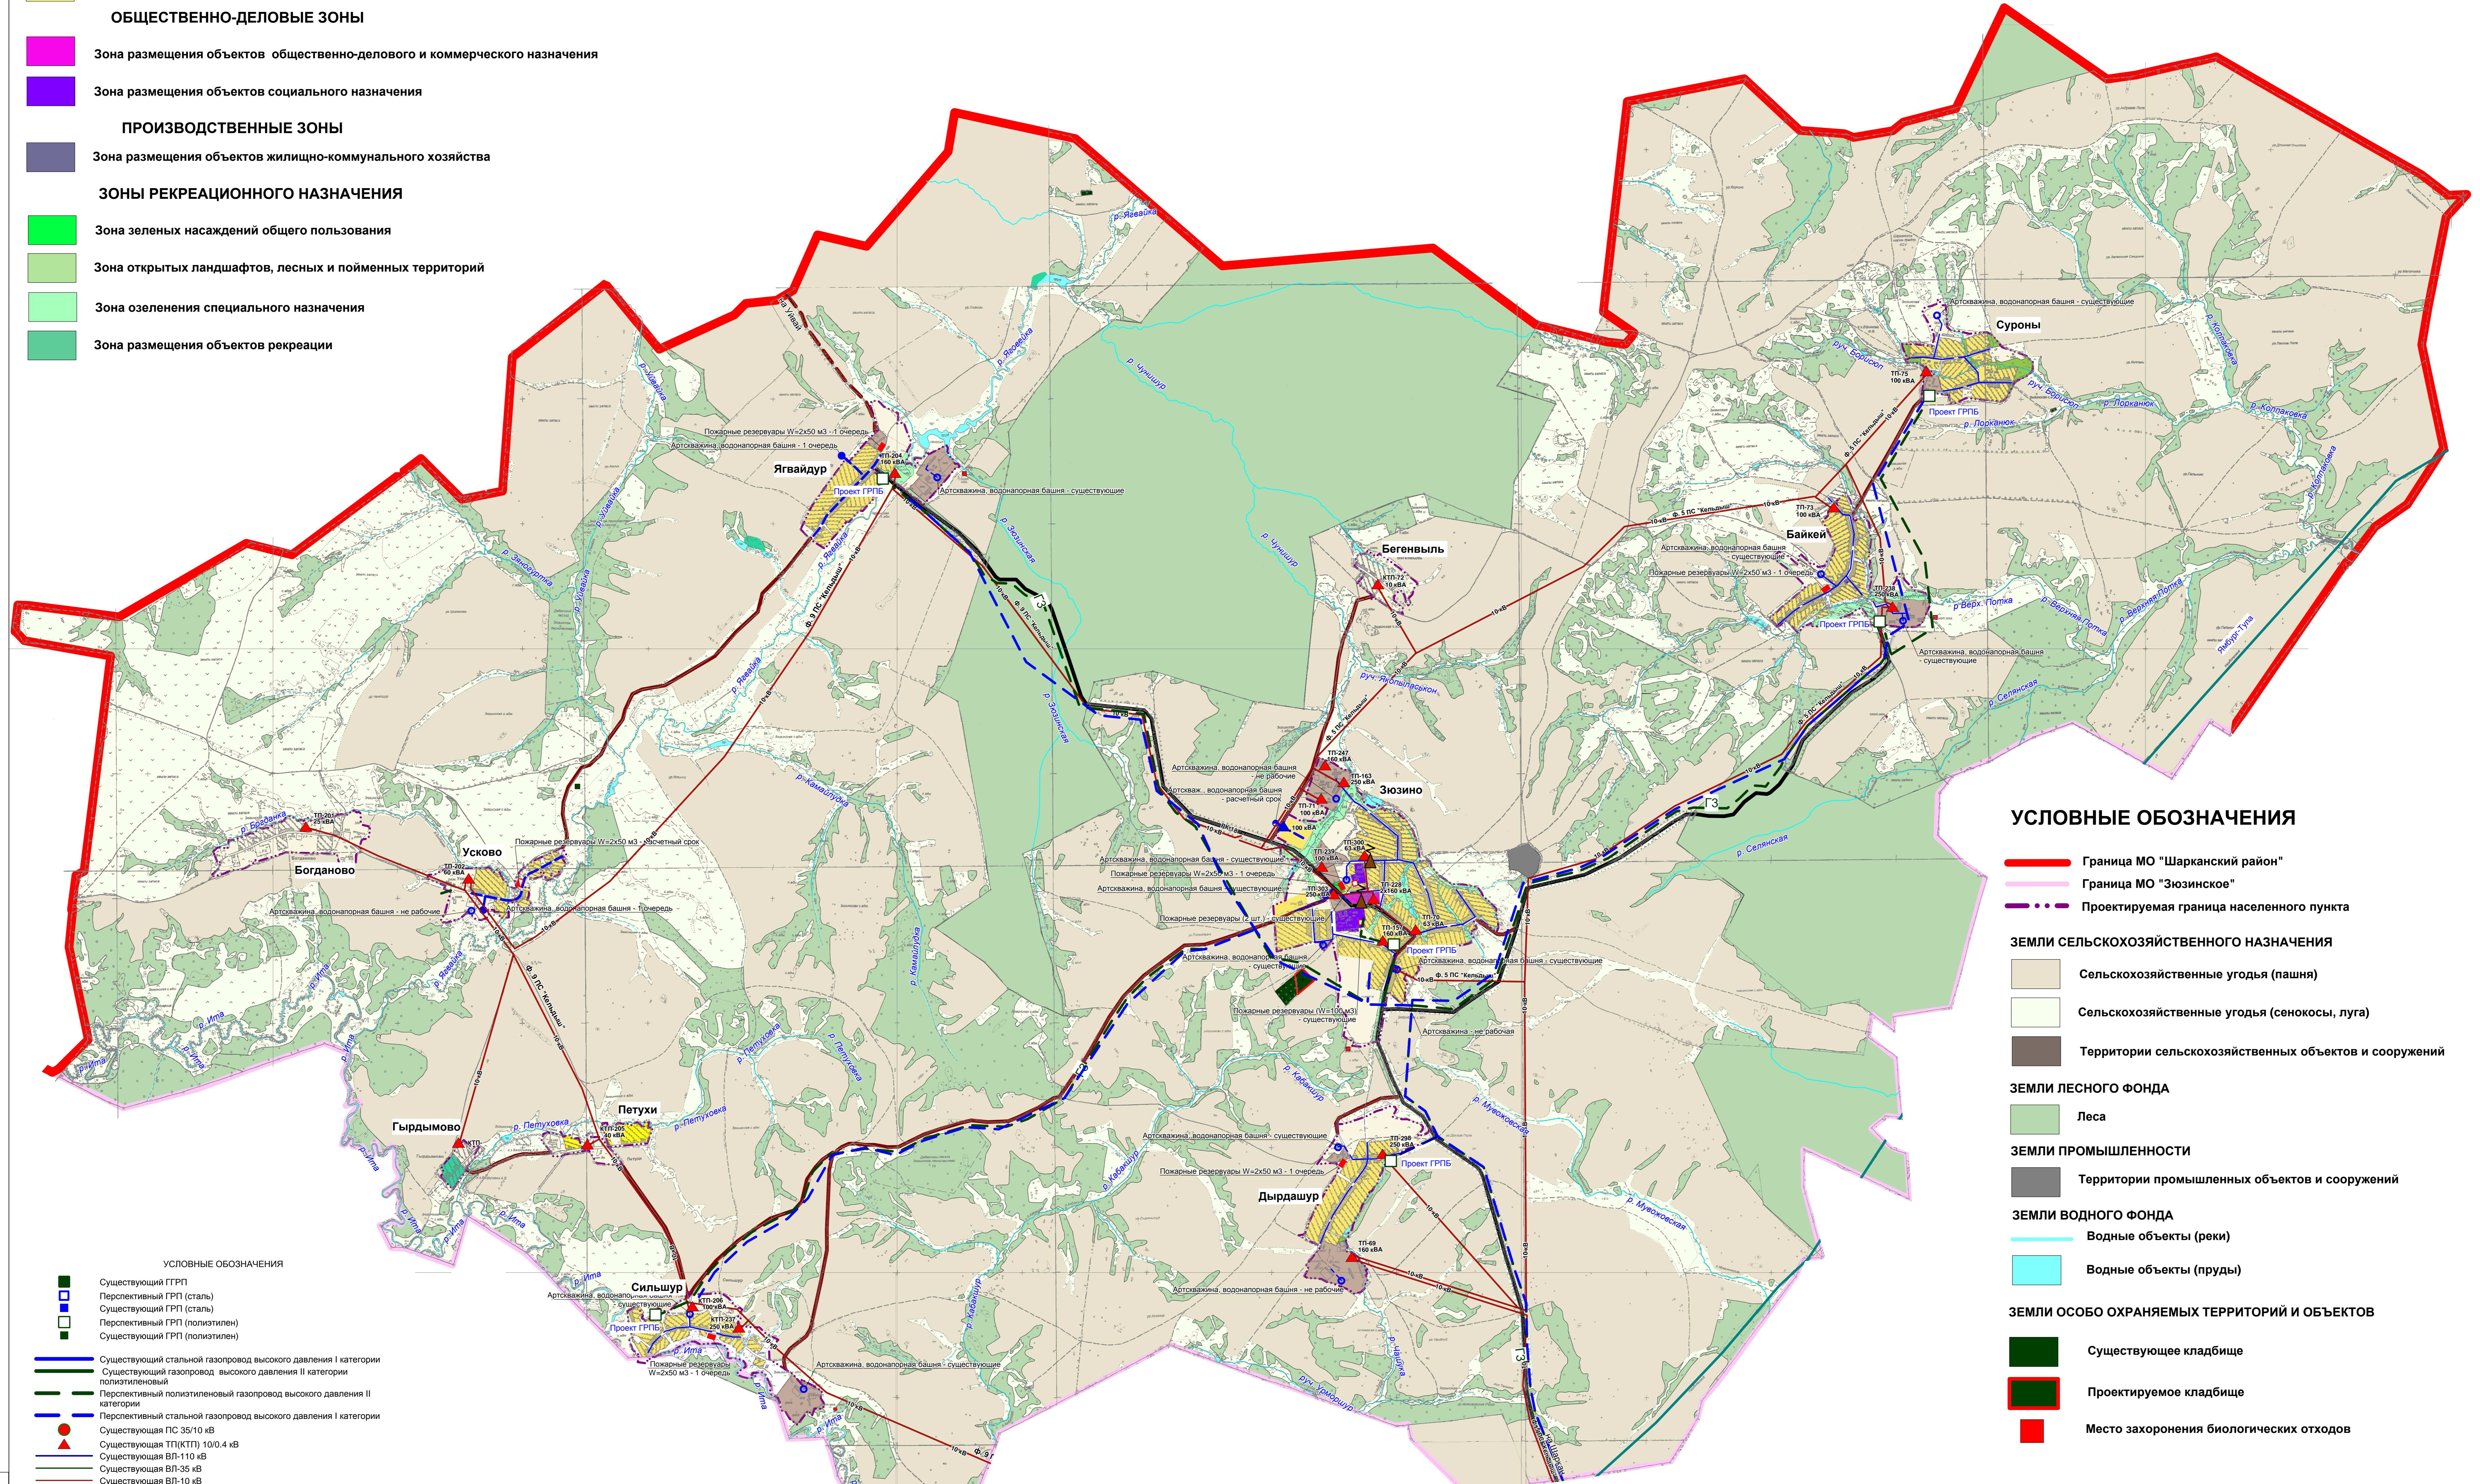

УСЛОВНЫЕ ОБОЗНАЧЕНИЯ

- Граница МО "Шарканский район"
  - Граница МО "Зюзиноское"
  - Проектируемая граница населенного пункта
- ЗЕМЛИ СЕЛЬСКОХОЗЯЙСТВЕННОГО НАЗНАЧЕНИЯ**
- Сельскохозяйственные угодья (пашня)
  - Сельскохозяйственные угодья (сенокосы, луга)
  - Территории сельскохозяйственных объектов и сооружений
- ЗЕМЛИ ЛЕСНОГО ФОНДА**
- Леса
- ЗЕМЛИ ПРОМЫШЛЕННОСТИ**
- Территории промышленных объектов и сооружений
- ЗЕМЛИ ВОДНОГО ФОНДА**
- Водные объекты (реки)
  - Водные объекты (пруды)
- ЗЕМЛИ ОСОБО ОХРАНЯЕМЫХ ТЕРРИТОРИЙ И ОБЪЕКТОВ**
- Существующее кладбище
  - Проектируемое кладбище
  - Место захоронения биологических отходов

ТРАНСПОРТНАЯ ИНФРАСТРУКТУРА

- Дорога (регионального) межмуниципального значения
- Дорога местного значения
- Улично-дорожная сеть
- Проектируемая улично-дорожная сеть

- УСЛОВНЫЕ ОБОЗНАЧЕНИЯ**
- Существующий ГРП
  - Перспективный ГРП (сталь)
  - Существующий ГРП (сталь)
  - Перспективный ГРП (полиэтилен)
  - Существующий ГРП (полиэтилен)
  - Существующий стальной газопровод высокого давления I категории
  - Существующий газопровод высокого давления II категории полиэтиленовый
  - Перспективный полиэтиленовый газопровод высокого давления II категории
  - Перспективный стальной газопровод высокого давления II категории
  - Существующая ПС 35/10 кВ
  - Существующая ТП(КТП) 10/0,4 кВ
  - Существующая ВЛ-110 кВ
  - Существующая ВЛ-35 кВ
  - Существующая ВЛ-10 кВ
  - Проектируемая ТП(КТП) 10/0,4 кВ
  - Проектируемая ВЛ-10 кВ
  - Хозяйственно-питьевой водопровод - существующие сети
  - Хозяйственно-питьевой водопровод - период с 2012-2021 г.г.
  - Хозяйственно-питьевой водопровод - период с 2022-2031 г.г.
  - Пожарный резервуар - существующий
  - Водяная цистерна - существующая емкость для воды
  - Артскважина - существующая
  - Артскважина - период с 2012-2021 г.г.
  - Артскважина - период с 2022-2031 г.г.
  - Пожарный резервуар - 1 очередь
  - Пожарный резервуар - расчетный срок

M 1:20000

14186-ГП.ПЗ.ИИ				Страна			Лист		
Генеральный план МО "Зюзиноское" Шарканского района				П			1		
Удмуртской Республики				Лист			3		
Имя	Фамилия	Лит.	№ док.	Подпись	Дата				
Разработчик	Симакова								
Разработчик	Климовичев								
Проверка	Перишкова								
ГИП	Перишкова								

Схема инженерной инфраструктуры и инженерного благоустройства территории