


ГЕНЕРАЛЬНЫЙ ПЛАН Муниципального образования «Зюзинское» Схема электроснабжения

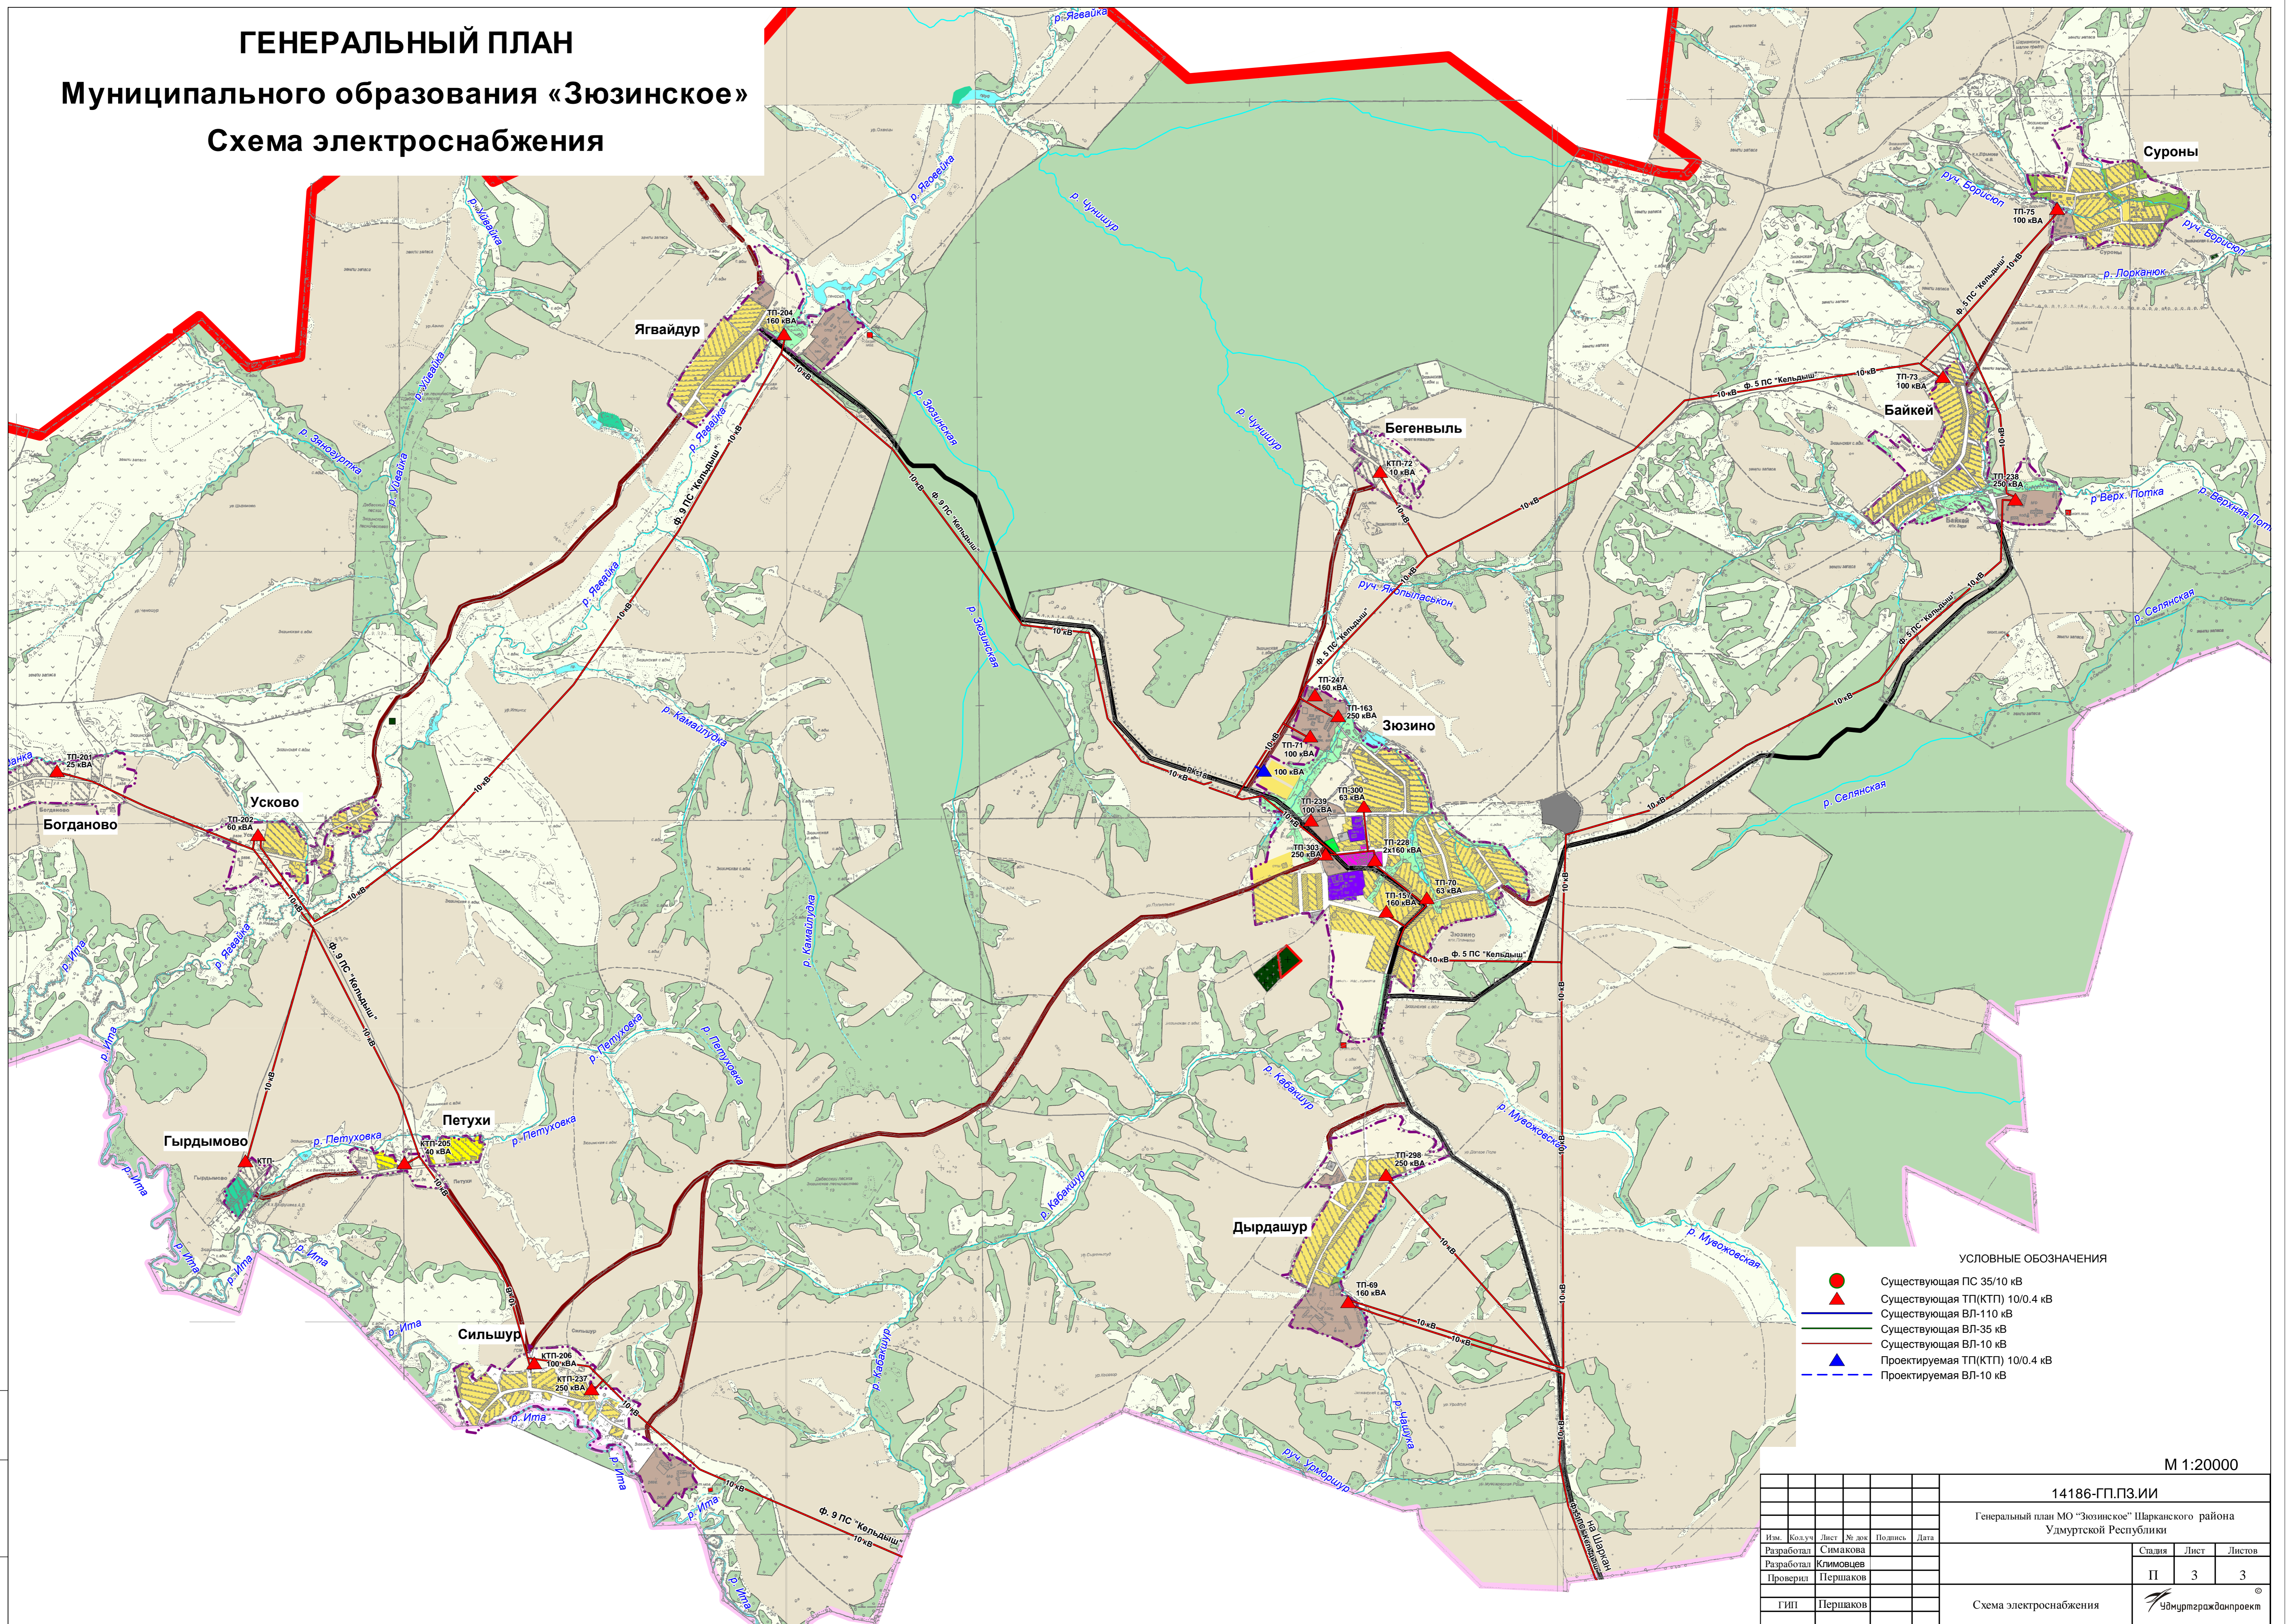

- УСЛОВНЫЕ ОБОЗНАЧЕНИЯ**
- Существующая ПС 35/10 кВ
 - ▲ Существующая ТП(КТП) 10/0.4 кВ
 - Существующая ВЛ-110 кВ
 - Существующая ВЛ-35 кВ
 - Существующая ВЛ-10 кВ
 - ▲ Проектируемая ТП(КТП) 10/0.4 кВ
 - - - Проектируемая ВЛ-10 кВ

М 1:20000

14186-ГП.ПЗ.ИИ

Генеральный план МО «Зюзинское» Шарканского района
Удмуртской Республики

Имя	Код	Лист	№ док	Подпись	Дата	<table border="1"> <tr> <td>Стр.</td> <td>Лист</td> <td>Листов</td> </tr> <tr> <td>П</td> <td>3</td> <td>3</td> </tr> </table>	Стр.	Лист	Листов	П	3	3
Стр.	Лист	Листов										
П	3	3										
Разработал		Симакова										
Разработал		Климощев										
Проверил		Першаков										
ГИП		Першаков										

Схема электроснабжения

